


1階 平面図

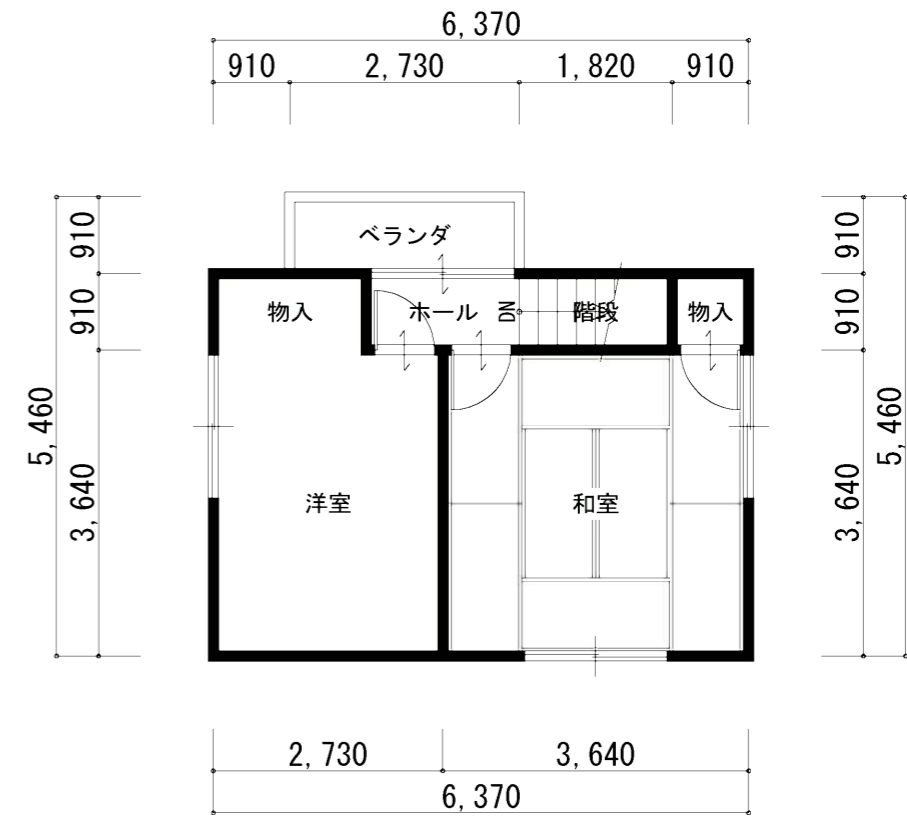

2階 平面図

	設計番号	工事名称	図面番号
	年 月 日 令和5 7 25	耳聞山7の家 平面図 縮尺 1:90	